

## AMBIENTE E ENERGIA

### Direção-Geral de Energia e Geologia

#### Édito n.º 276/2025

**Sumário:** Processo: 0161/5/9/665 — PC: 4503535027 — projeto apresentado pela E-Redes — Distribuição de Eletricidade, S. A., para o estabelecimento de linha aérea a 15 kV.

Faz-se público que, nos termos e para os efeitos do artigo 19.º do Regulamento de Licenças para Instalações Elétricas, aprovado pelo Decreto-Lei n.º 26852, de 30 de julho de 1936, com redação dada pela Portaria n.º 344/89, de 13 de maio, estará patente na Secretaria da Câmara Municipal de Sertã, e na Área Centro desta Direção-Geral, sita em Rua Câmara Pestana n.º 74, 3030-163 Coimbra, todos os dias úteis, durante as horas de expediente, pelo prazo de quinze dias, a contar da publicação deste édito no *Diário da República*, o projeto apresentado pela E-Redes — Distribuição de Eletricidade, S. A., Direção Serviço aos Ativos MT e BT — Sul — Área Ativos Tejo, para o estabelecimento de Linha Aérea a 15 kV com 863,30 m de ap. 5 LAMT para PTD SRT 43 em Trísio a PTD SRT 299; em Vale São Gião (Antena), freguesia de Sertã, concelho de Sertã, a que se refere o Processo n.º 0161/5/9/665.

Todas as reclamações contra a aprovação deste projeto deverão ser presentes na Área Centro desta Direção-Geral ou na Secretaria daquela Câmara Municipal, dentro do citado prazo.

9 de junho de 2025. — O Diretor-Geral, Paulo Carmona.

319077504


## ÉDITO

Faz-se público que, nos termos e para os efeitos do artigo 19º do Regulamento de Licenças para Instalações Elétricas, aprovado pelo Decreto-Lei n.º 26852, de 30 de julho de 1936, com redação dada pela Portaria n.º 344/89, de 13 de maio, estará patente na Secretaria da Câmara Municipal de Sertã, e na Área Centro desta Direção-Geral sita em Rua Câmara Pestana n.º. 74, 3030-163 Coimbra, todos os dias úteis, durante as horas de expediente, pelo prazo de quinze dias, a contar da publicação deste édito no "*Diário da República*", o projeto apresentado pela E-Redes - Distribuição de Eletricidade, S.A. - Direção Serviço aos Ativos MT e BT - Sul - Área Ativos Tejo, para o estabelecimento de Linha Aérea a 15 (30) kV com 863,30 m de ap. 5 LAMT para PTD SRT 43 em Trísio a PTD SRT 299; em Vale São Gião (Antena), freguesia de Sertã, concelho de Sertã, a que se refere o Processo n.º. 0161/5/9/665.

Todas as reclamações contra a aprovação deste projeto deverão ser presentes na Área Centro desta Direção-Geral ou na Secretaria daquela Câmara Municipal, dentro do citado prazo.


Direção Geral de Energia e Geologia, 06-05-2025

  
**José António Toscano**  
Chefe de Divisão da DIEC

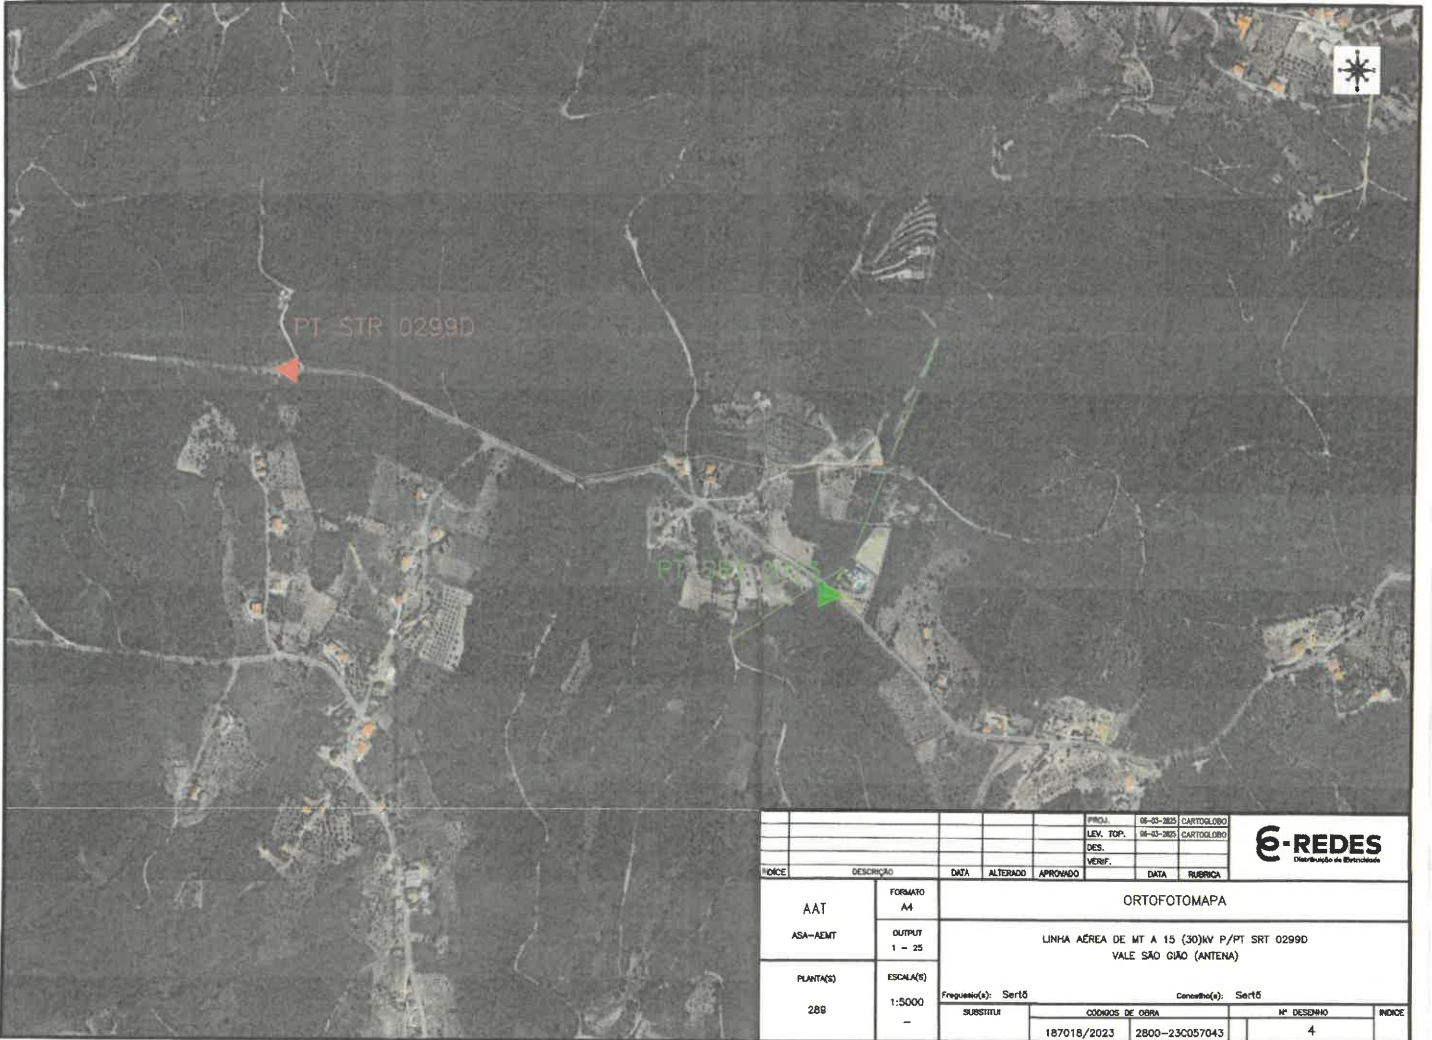

ÍNDICE		DATA	ALTERADO	APROVADO	DATA	RUBRICA
AA1	FORMAIO A4	ORTOFOTOMAPA				
ASA-AEMT	OUTPUT 1 - 25	LINHA AÉREA DE MT A 15 (30)AV P/PT SRT 0299D VALE SÃO GILJO (ANTENA)				
PLANTA(S)	ESCALA(S)	Frequência(s): Ser15		Canal(es): Ser15		
288	1:5000	SUBSTITUI		CODIGOS DE OBRA	Nº DESENHO	ÍNDICE
		187018/2023	2800-23C057043	4		

**E-REDES**  
 Engenharia de Redes

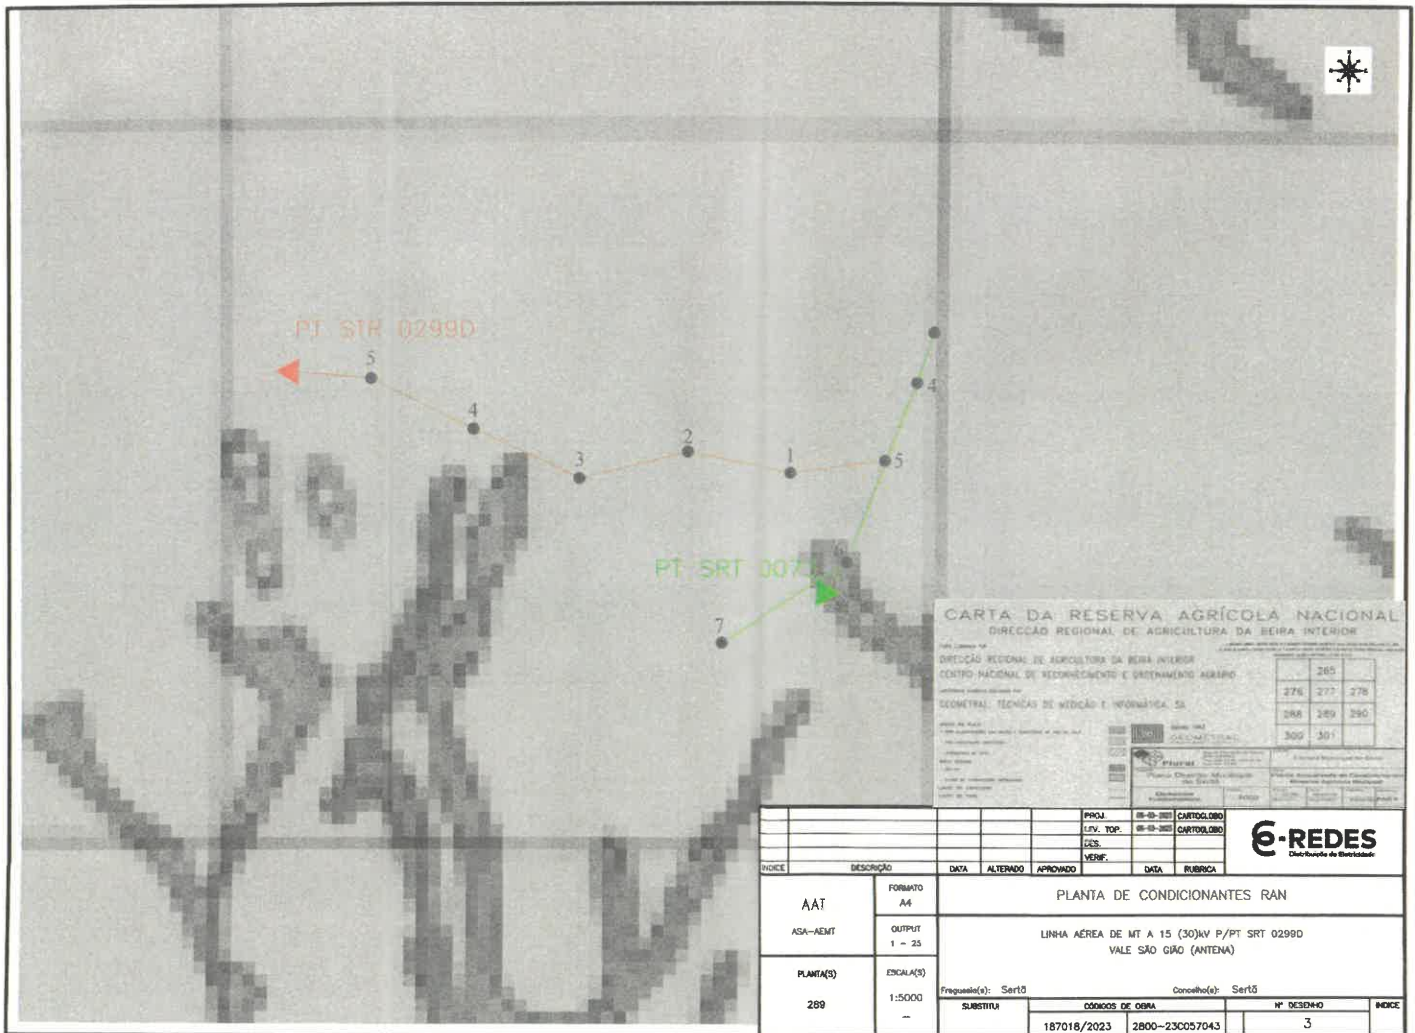

**CARTA DA RESERVA AGRÍCOLA NACIONAL**  
 DIRECÇÃO REGIONAL DE AGRICULTURA DA BEIRA INTERIOR  
 DIRECÇÃO REGIONAL DE AGRICULTURA DA BEIRA INTERIOR  
 CENTRO NACIONAL DE RECONHECIMENTO E DISTRIBUIMENTO AGRÁRIO  
 Unidade técnica de base do  
 GEOMÉTRICAL TÉCNICAS DE MEDIDA E INFORMÁTICA, SA

265
276 277 278
288 289 290
300 301

ÍNDICE	DESCRIÇÃO	DATA	ALTERADO	APROVADO	DATA	RUBRICA
AAI	FORMATO A4	PLANTA DE CONDICIONANTES RAN				
ASA-AEMT	OUTPUT 1 - 25	LINHA AÉREA DE MT A 15 (30)KV P/PT SRT 0299D VALE SÃO GIÃO (ANTENA)				
PLANTA(S)	ESCALA(S) 1:5000	Frequência(s): Sertão Condição(s): Sertão				
289	-	SUBSTITUI		CÓDIGOS DE OBRA		Nº DESENHO
		187016/2023	2800-23C057043			3



